


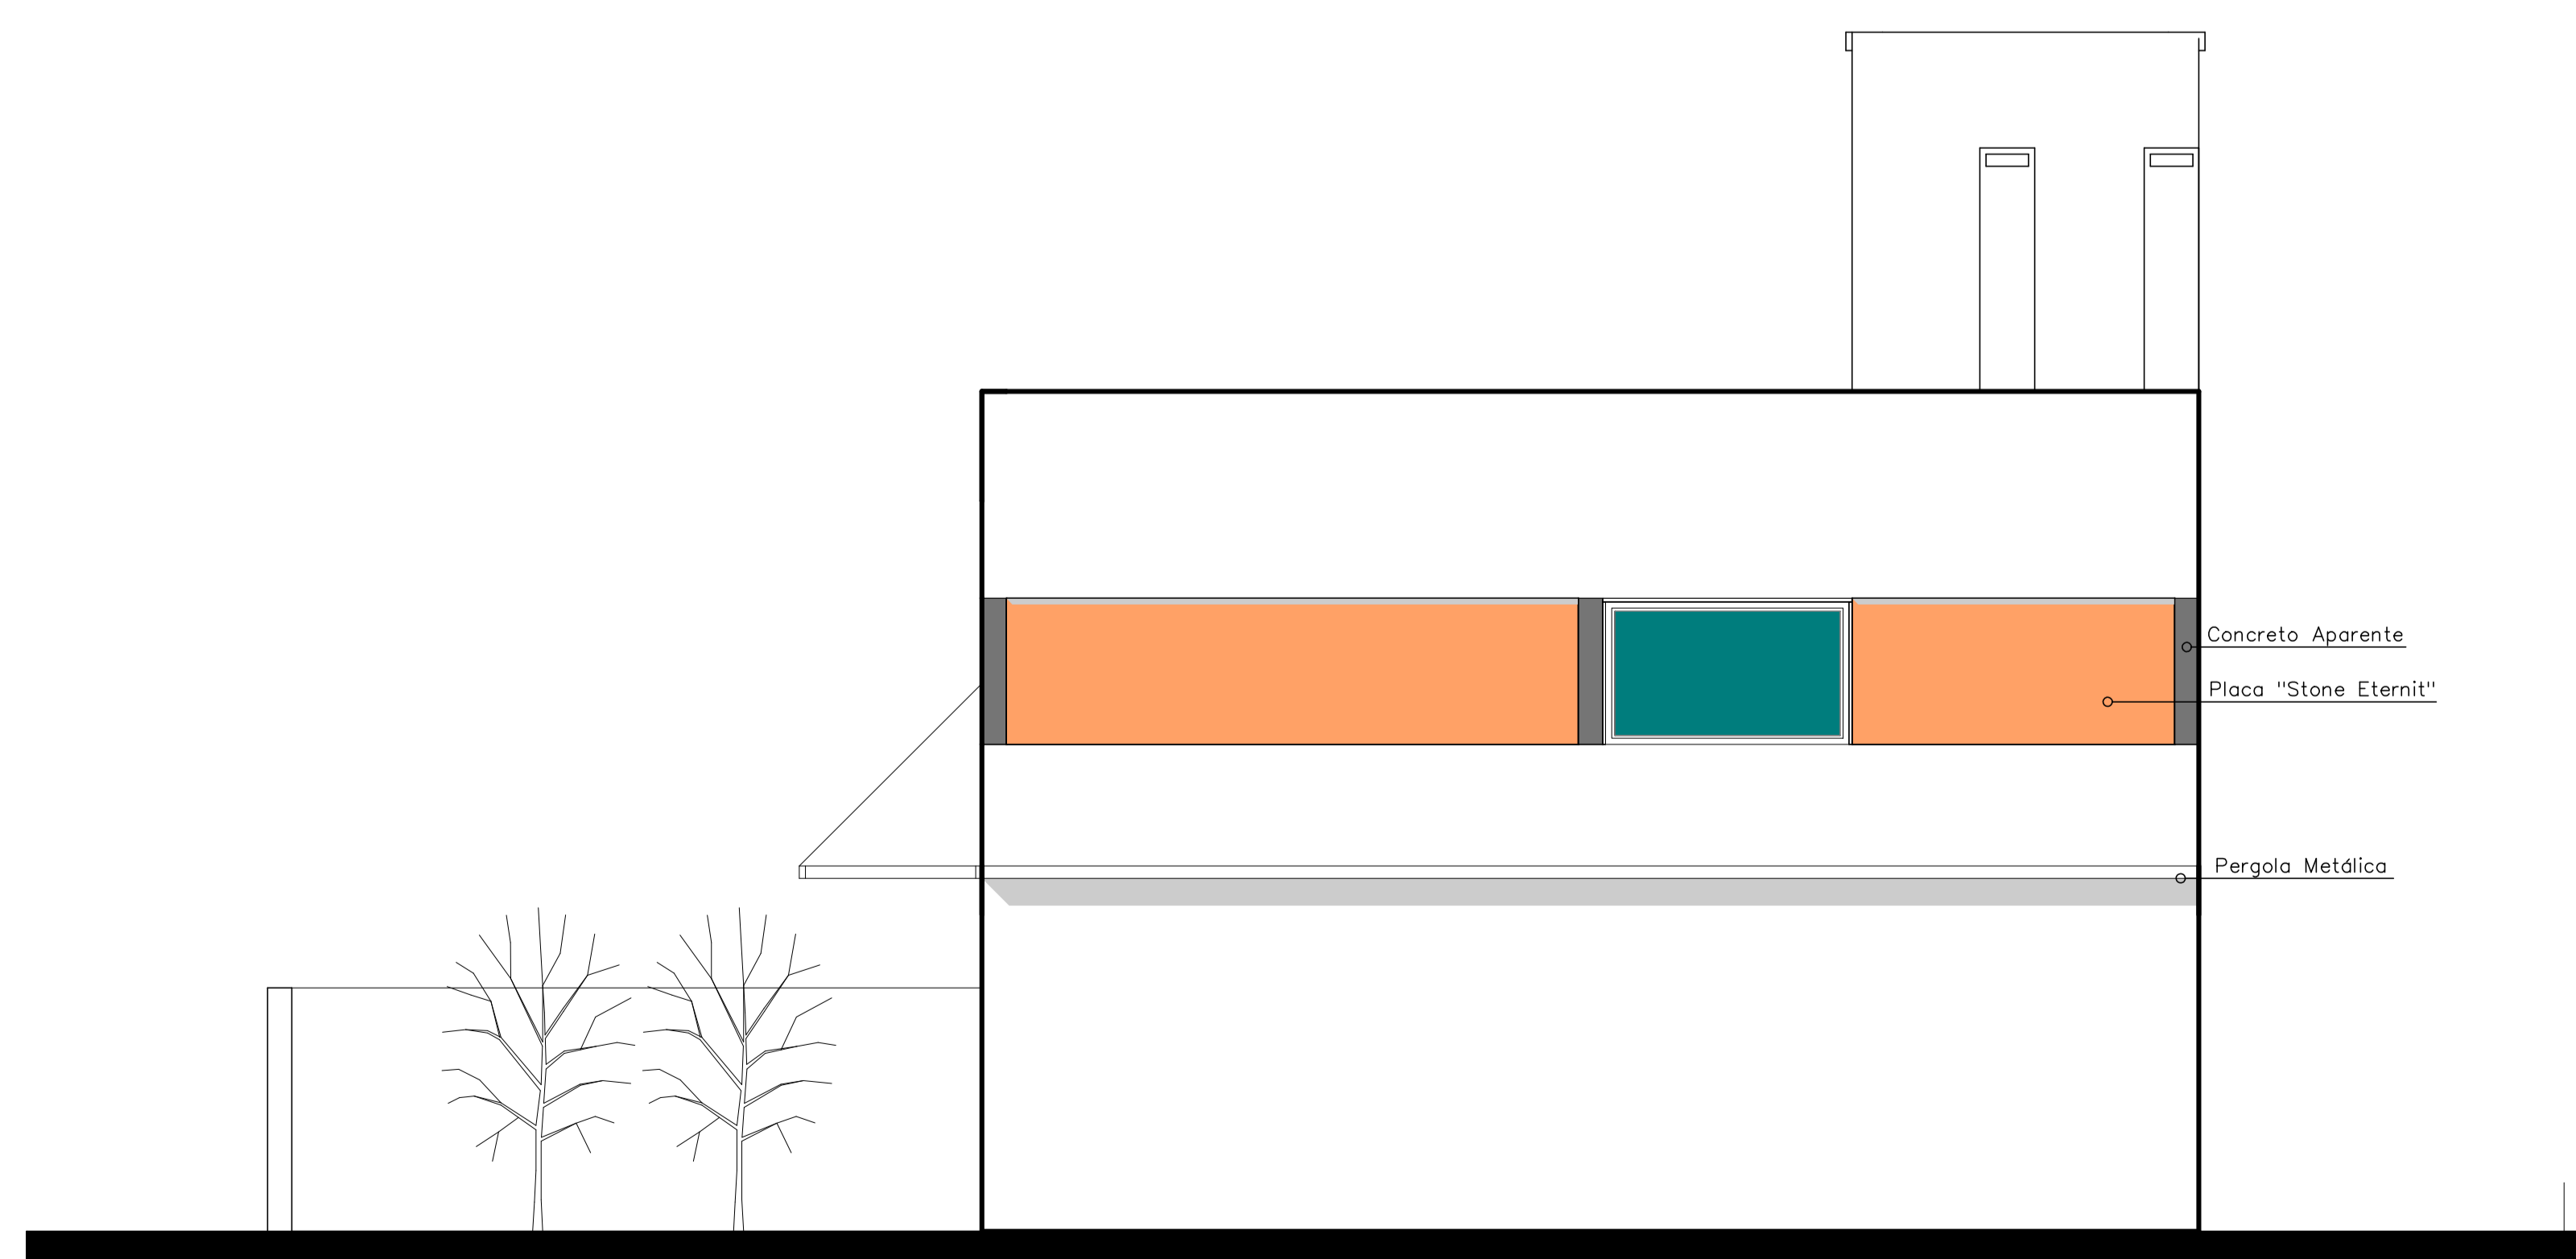

FACHADA OESTE



FACHADA SUL

 		Sistema Construtivo Eficiente www.aquira.com.br
ENDEREÇO: RUA ADÃO IBIRUBA S/N - Estância Velha-RS		
PROPRIETÁRIO: AQUIRA CONSTRUÇÕES LTDA	ÁREA PROJETADA: 871,38	
RESPONSÁVEL TÉCNICO: Rafael Brentano	CAU: A92157-2	
RESIDENCIAL MULTIFAMILIAR PLANTA DE FACHADA SUL E OESTE		
<input type="checkbox"/> Prefeitura Municipal <input type="checkbox"/> PM - APROVAÇÃO <input type="checkbox"/> PM Secretário de Meio Ambiente	<input type="checkbox"/> PM DEP. <input type="checkbox"/> CORSAN <input type="checkbox"/> AES-33A	<input type="checkbox"/> PROPRIETÁRIO <input type="checkbox"/> LICENCIAMENTO <input type="checkbox"/> OUTROS:
ARQUIVO: APROFEITURA/PROJ.DOC OBSERVAÇÃO:	ALTERAÇÃO: 1 DATA: 20/11/2013 LOCAL:	ESCALA: 