


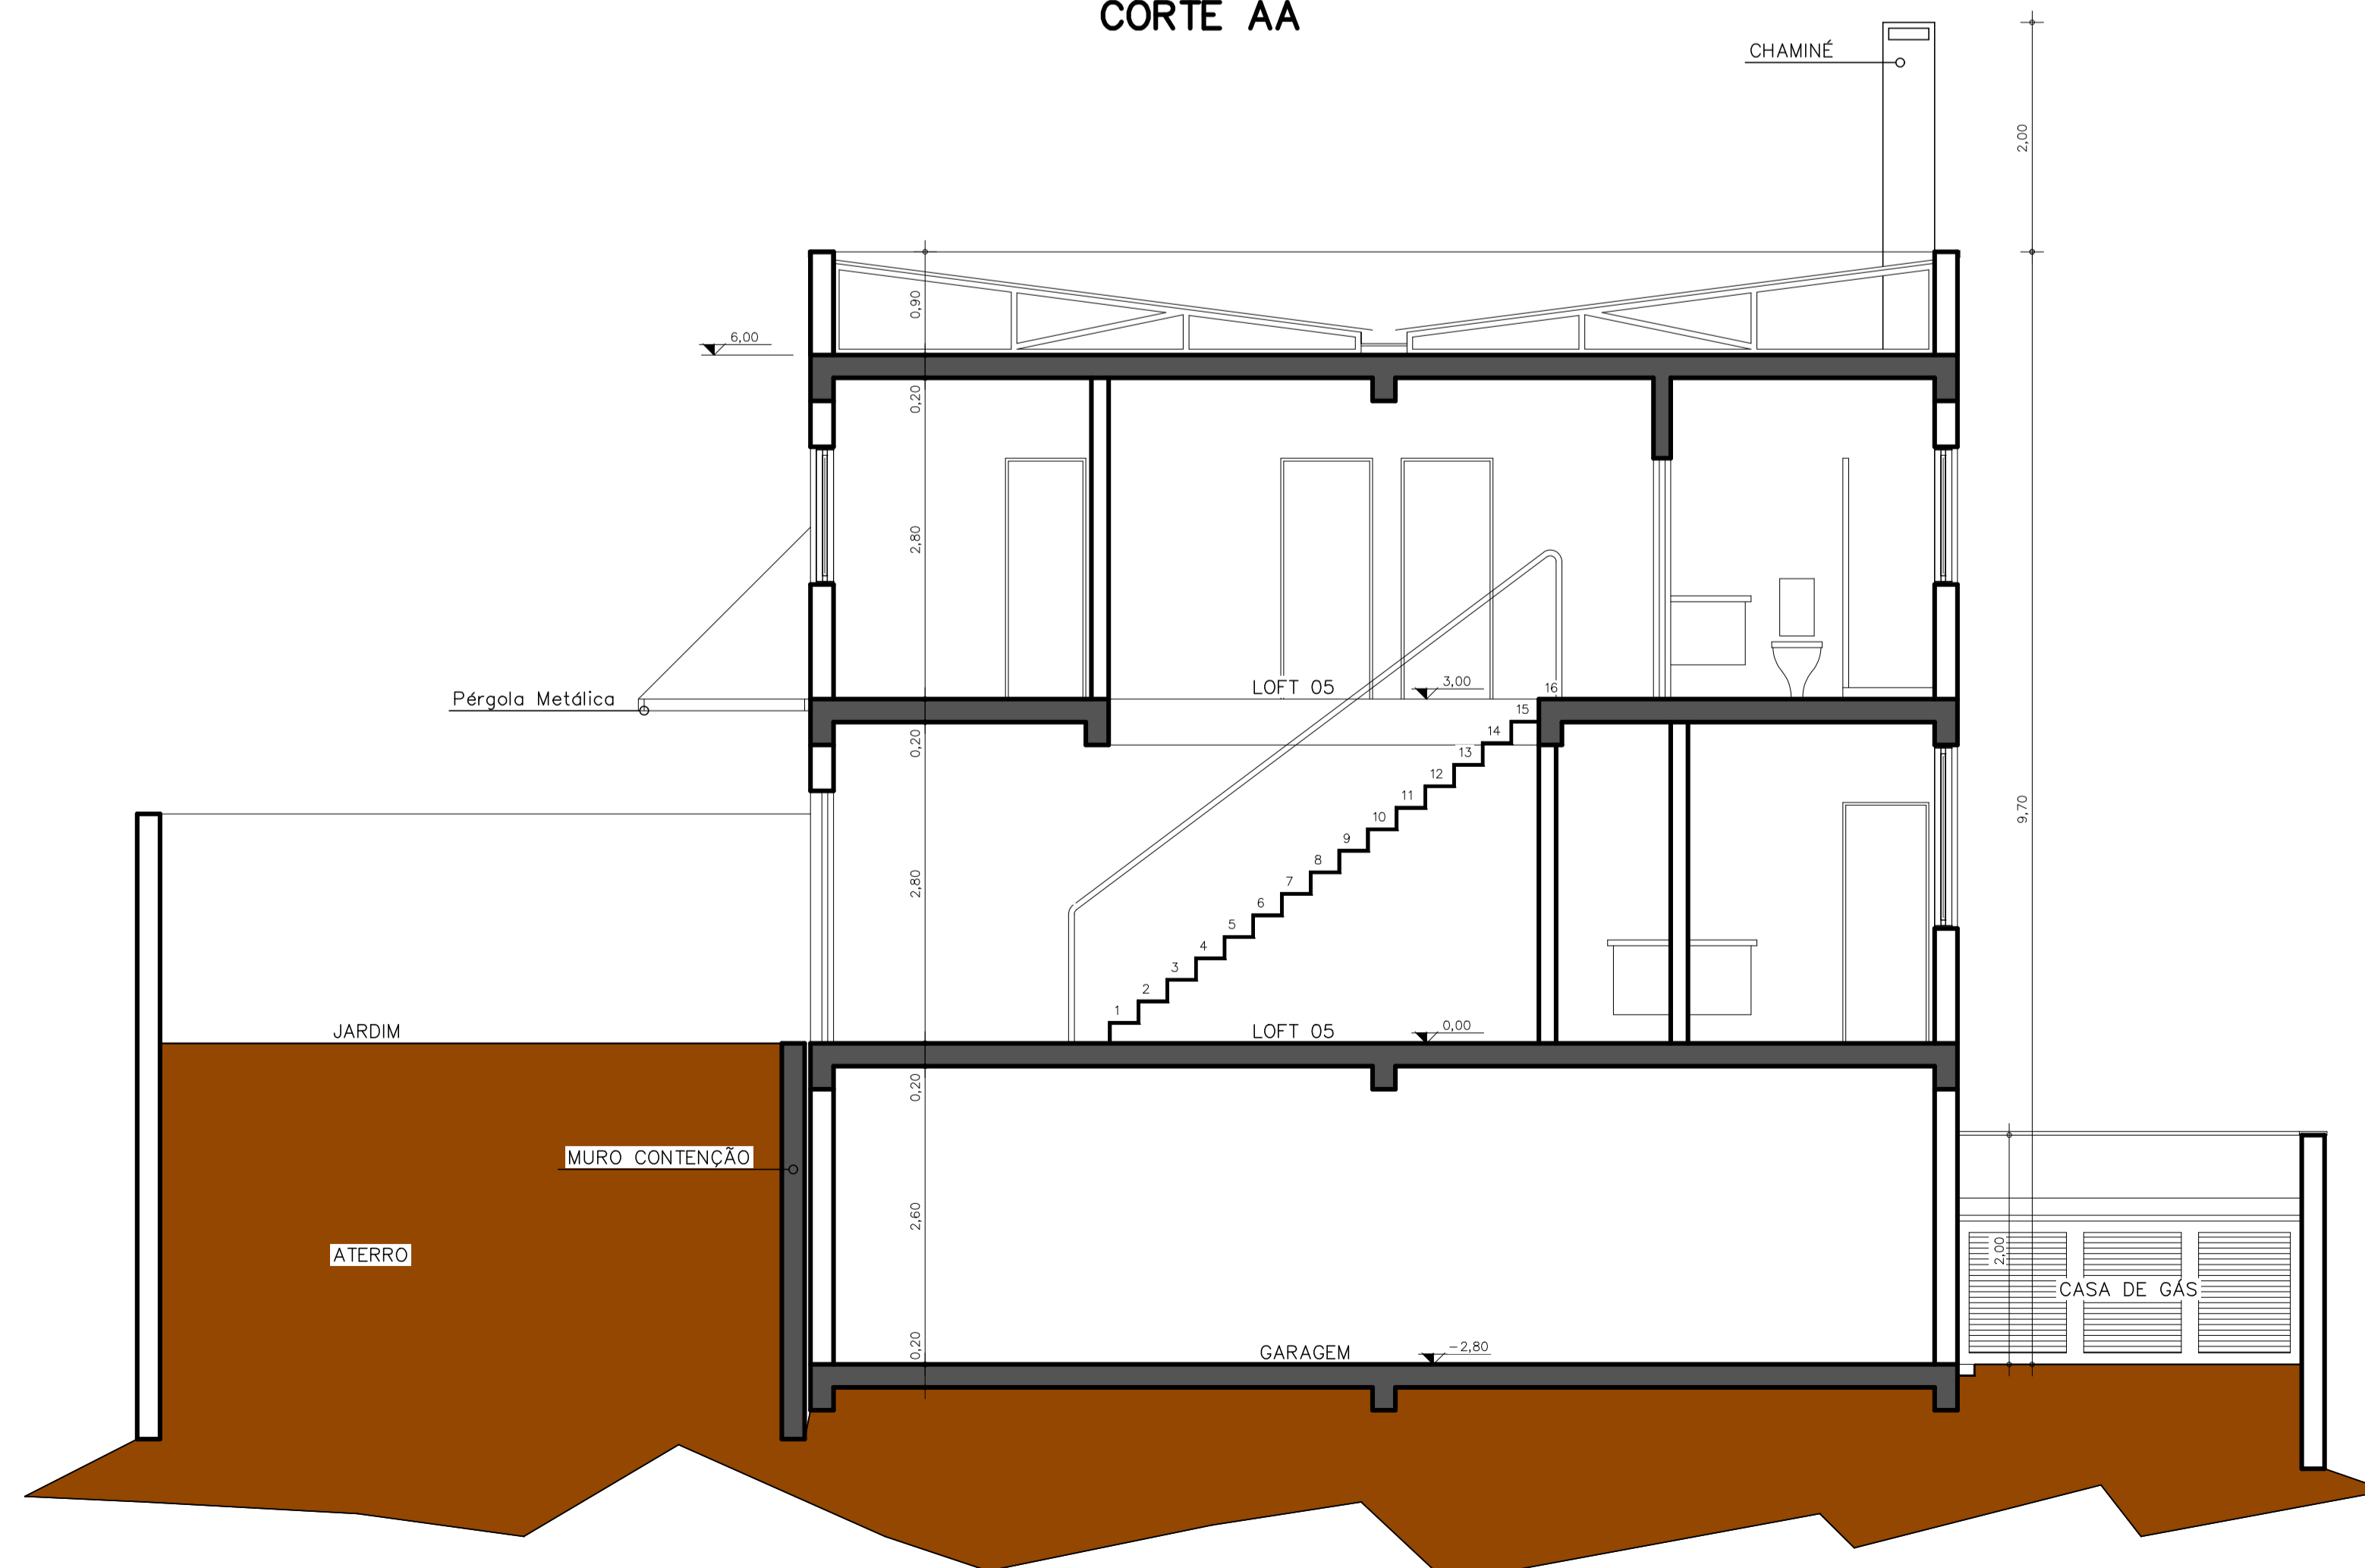

CORTE AA



CORTE B1B1

 		Sistema Construtivo Eficiente www.aqira.com.br	
ENDEREÇO: RUA ADÃO IBIRUBA, 25 - Estância Velha-RS			
PROPRIETÁRIO: AQUIRA CONSTRUÇÕES LTDA		ÁREA PROJETADA: 871,38	
RESPONSÁVEL TÉCNICO: Rafael Brentano		CAD: 882157-2	
RESIDENCIAL MULTIFAMILIAR PLANTA DE CORTE AA e CORTE B1B1			
<input type="checkbox"/> Diretoria Municipal		<input type="checkbox"/> PM DEP	
<input type="checkbox"/> PM - APROVAÇÃO		<input type="checkbox"/> PROPRIETÁRIO	
<input type="checkbox"/> FM Secretário de Meio Ambiente		<input type="checkbox"/> CRICAMENTO	
		<input type="checkbox"/> OUTROS	
ARQUIVO: JARIFETURA/PL01/D05		ALTERAÇÃO: 1: 07/07/2015 2: 15/05/2018 3: 4: 5:	
OBSERVAÇÃO:		ESCALA: 1/50 ARQUITETÔNICO	