

PLANILHA DE 'AREAS


'AREA TOTAL DA MATR'ICULA 17.986	24.80Ha	
'AREA TOTAL DESMEMBRAMENTO:	15279.40 m	
'AREA DE USO P'UBLICO: (10%)	1527.90 m	10%
'AREA INSTITUCIONAL*	831.90 m	
PROLONGAMENTO Rua Waldemar Geib	696.00 m	
'AREA DE USO COMUM (35%)	5347,79 m	35%
'AREA DE LAZER	3193,30 m	
ARRUAMENTO E CALÇADAS	1629,18 m	
'AREA DE REFLORESTAMENTO (Parque)	525,31 m	
'AREA DE USO PRIVATIVO:	9931.61 m	65%
* A 'area institucional j'a foi doada conforme decreto nº47/70 e 76/77 que originou a escritura anexa ao processo.		

PLANILHA DE CONTROLE DE 'AREAS INSTITUCIONAIS

'AREA TOTAL DE 'AREAS INSTITUCIONAIS (Cr'edito):	24.200,00 m
'AREA UTILIZADA CONDOM'INIO 01:	831.90 m
RESTANTE:	23.368,10 m

OBSERVAÇ~OES:

A 'Area Reservada para o prolongamento da Rua Waldemar Geib ser'a doada para a Prefeitura Municipal de Novo Hamburgo com Calçamento (Asfalto) e calçadas, Esgoto Pluvial e rede de abastecimento de 'agua no trecho demarcado em planta.

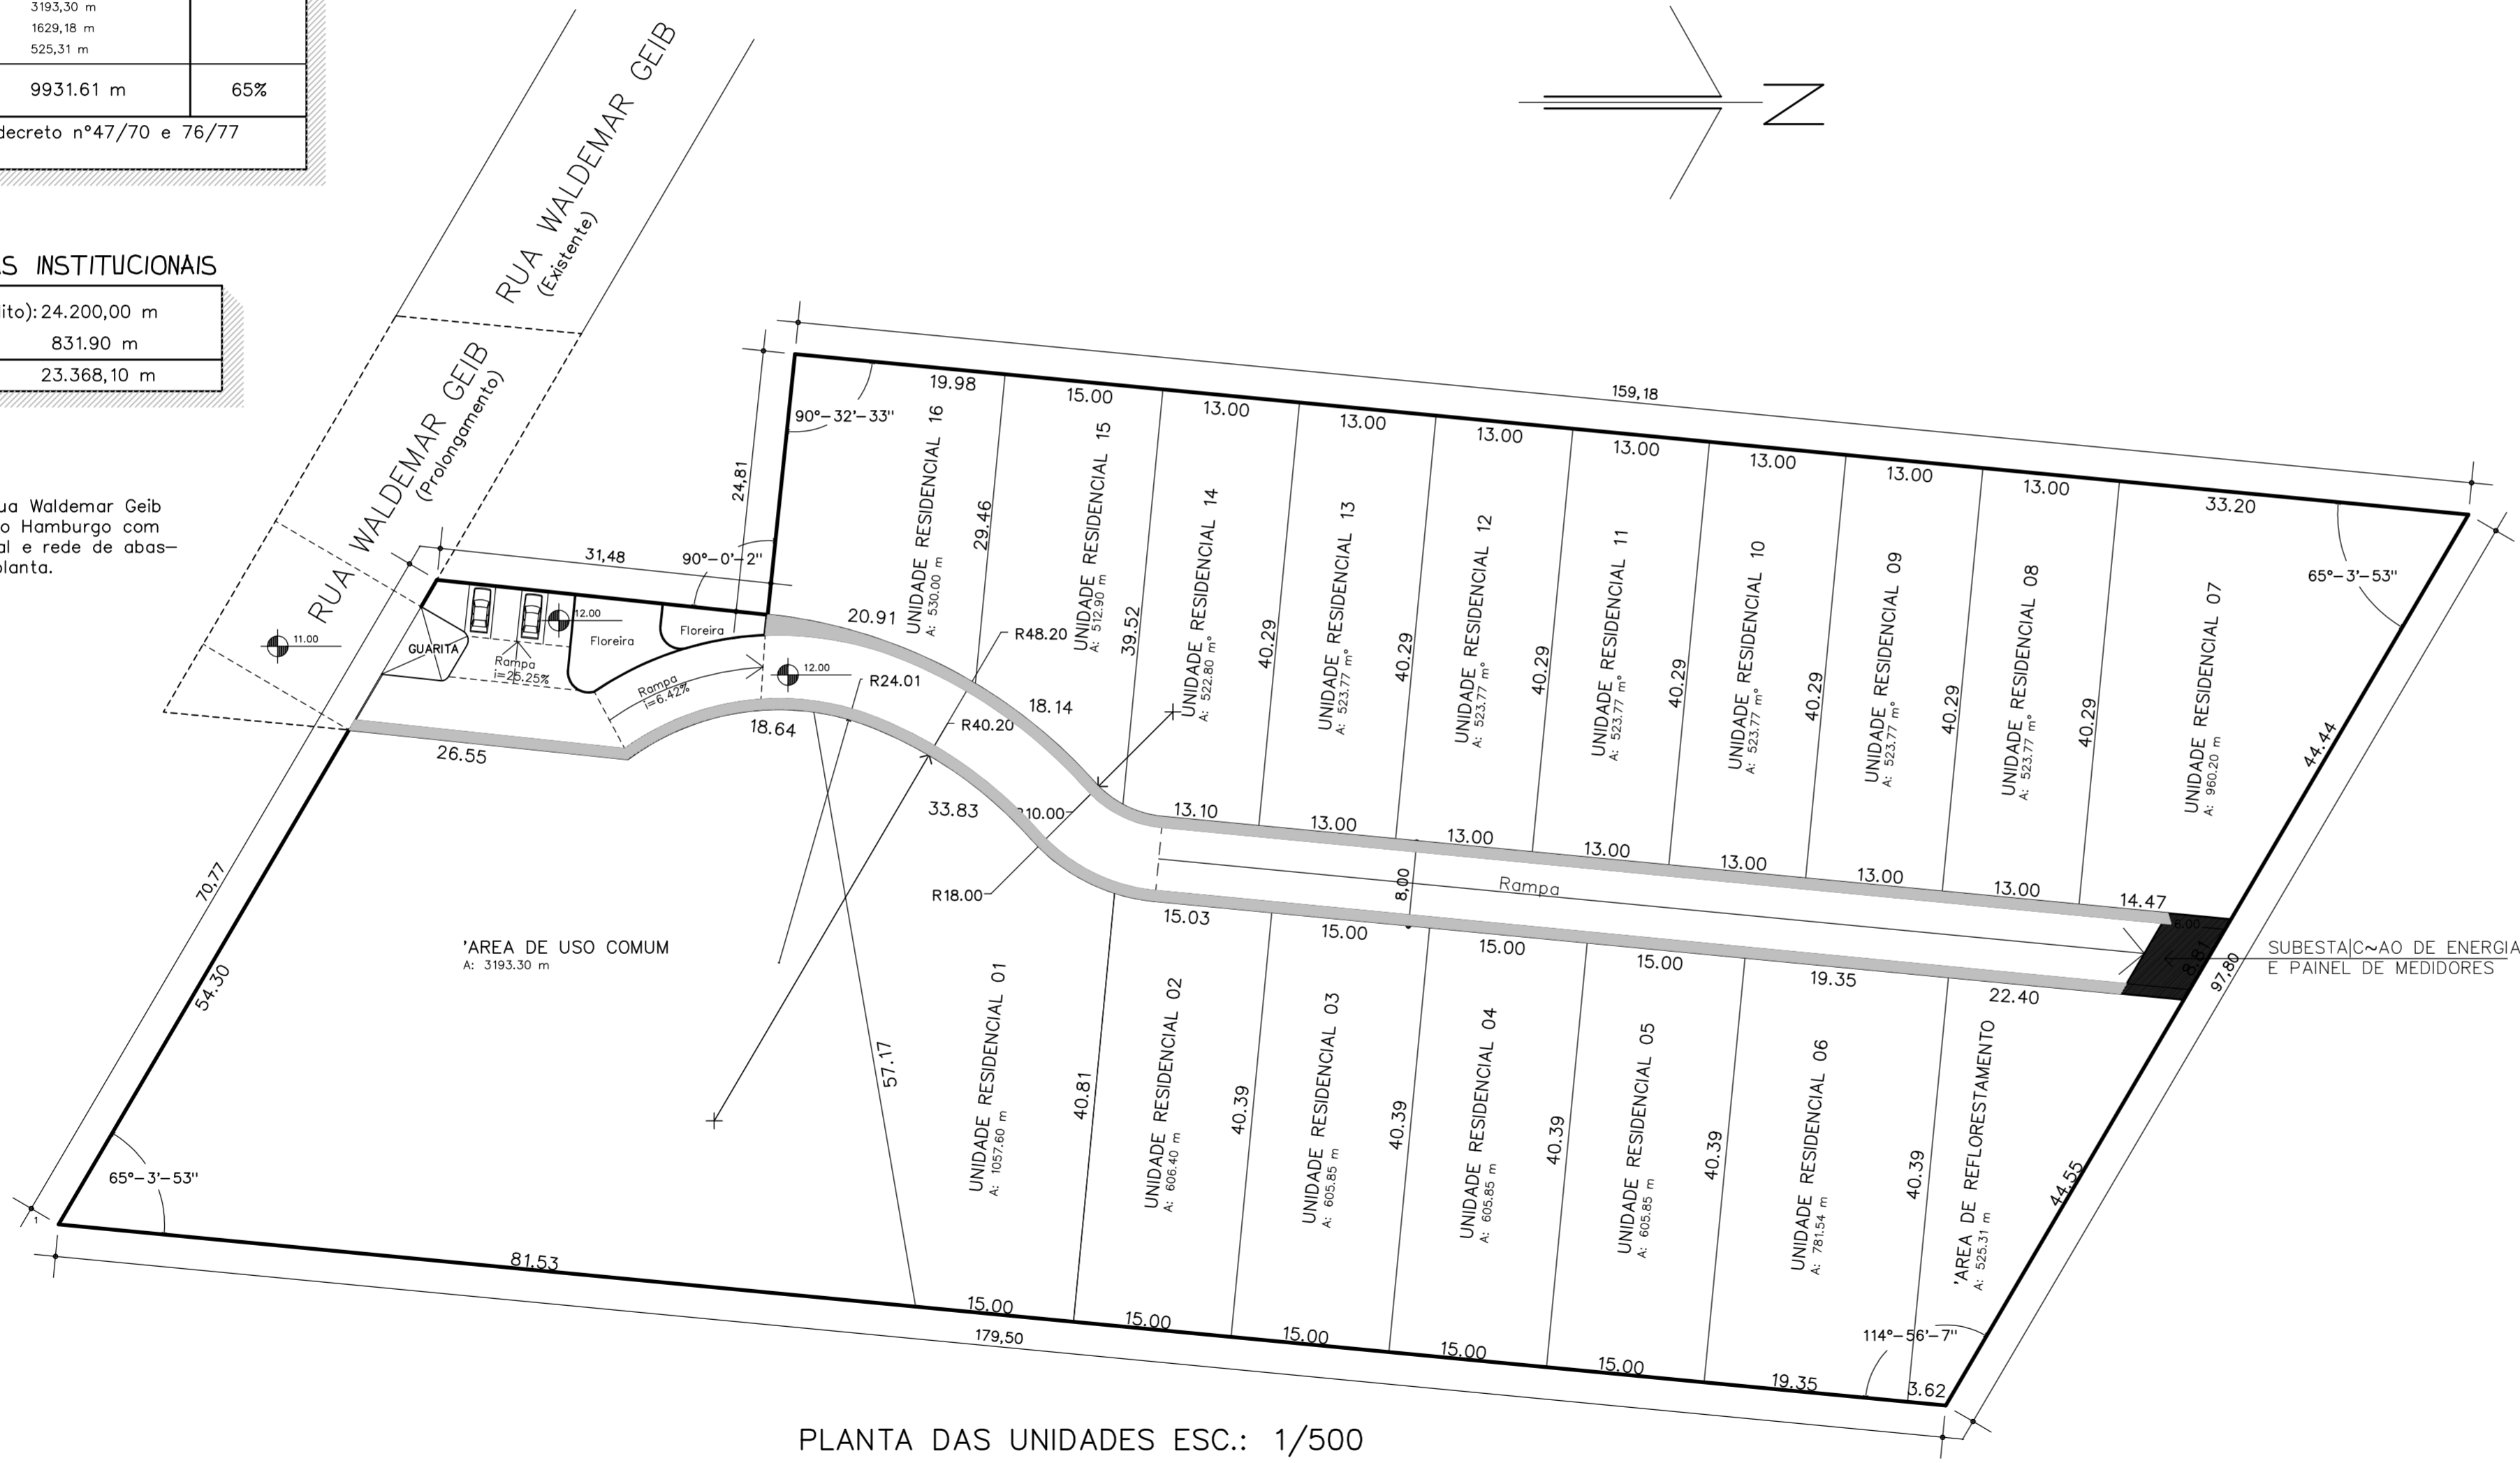

PLANTA DAS UNIDADES ESC.: 1/500

HB

ENDEREÇO: AV. GAL DALTRO FILHO S/N

INCORPORAÇÃO E PROJETO: HB Empreendimentos Imobiliários Ltda

EXECUÇÃO E ADMINISTRAÇÃO: HB EMPREENDIMENTOS IMOBILIÁRIOS LTDA

089864
REGISTRO CREA

CONDOMÍNIO RESIDENCIAL
PROJETO URBANÍSTICO

<p>DESTINO</p> <ul style="list-style-type: none"> <input type="checkbox"/> METROPLAN <input type="checkbox"/> PMNH Secretaria de Obras <input type="checkbox"/> PMNH Secretaria de Meio Ambiente 	<p>PMNH DEP</p> <ul style="list-style-type: none"> <input type="checkbox"/> COMUSA <input type="checkbox"/> AES_SUL 	<p>PROPRIETÁRIO</p> <ul style="list-style-type: none"> <input type="checkbox"/> ORÇAMENTO <input type="checkbox"/> OUTROS: VENDAS
---	---	---

<p>ARQUIVO: C:\PROJ\OD\COND01\PREFA\URBANO.DCS</p> <p>OBSERVAÇÃO: _____</p>	<p>ALTERAÇÃO: 1. _____ 6. _____</p> <p>2. _____ 7. _____</p> <p>3. _____ 8. _____</p> <p>4. _____ 9. _____</p> <p>5. _____ 10. _____</p>	<p>URBANÍSTICO</p>
-----------------------------------------------------------------------------	---	--------------------